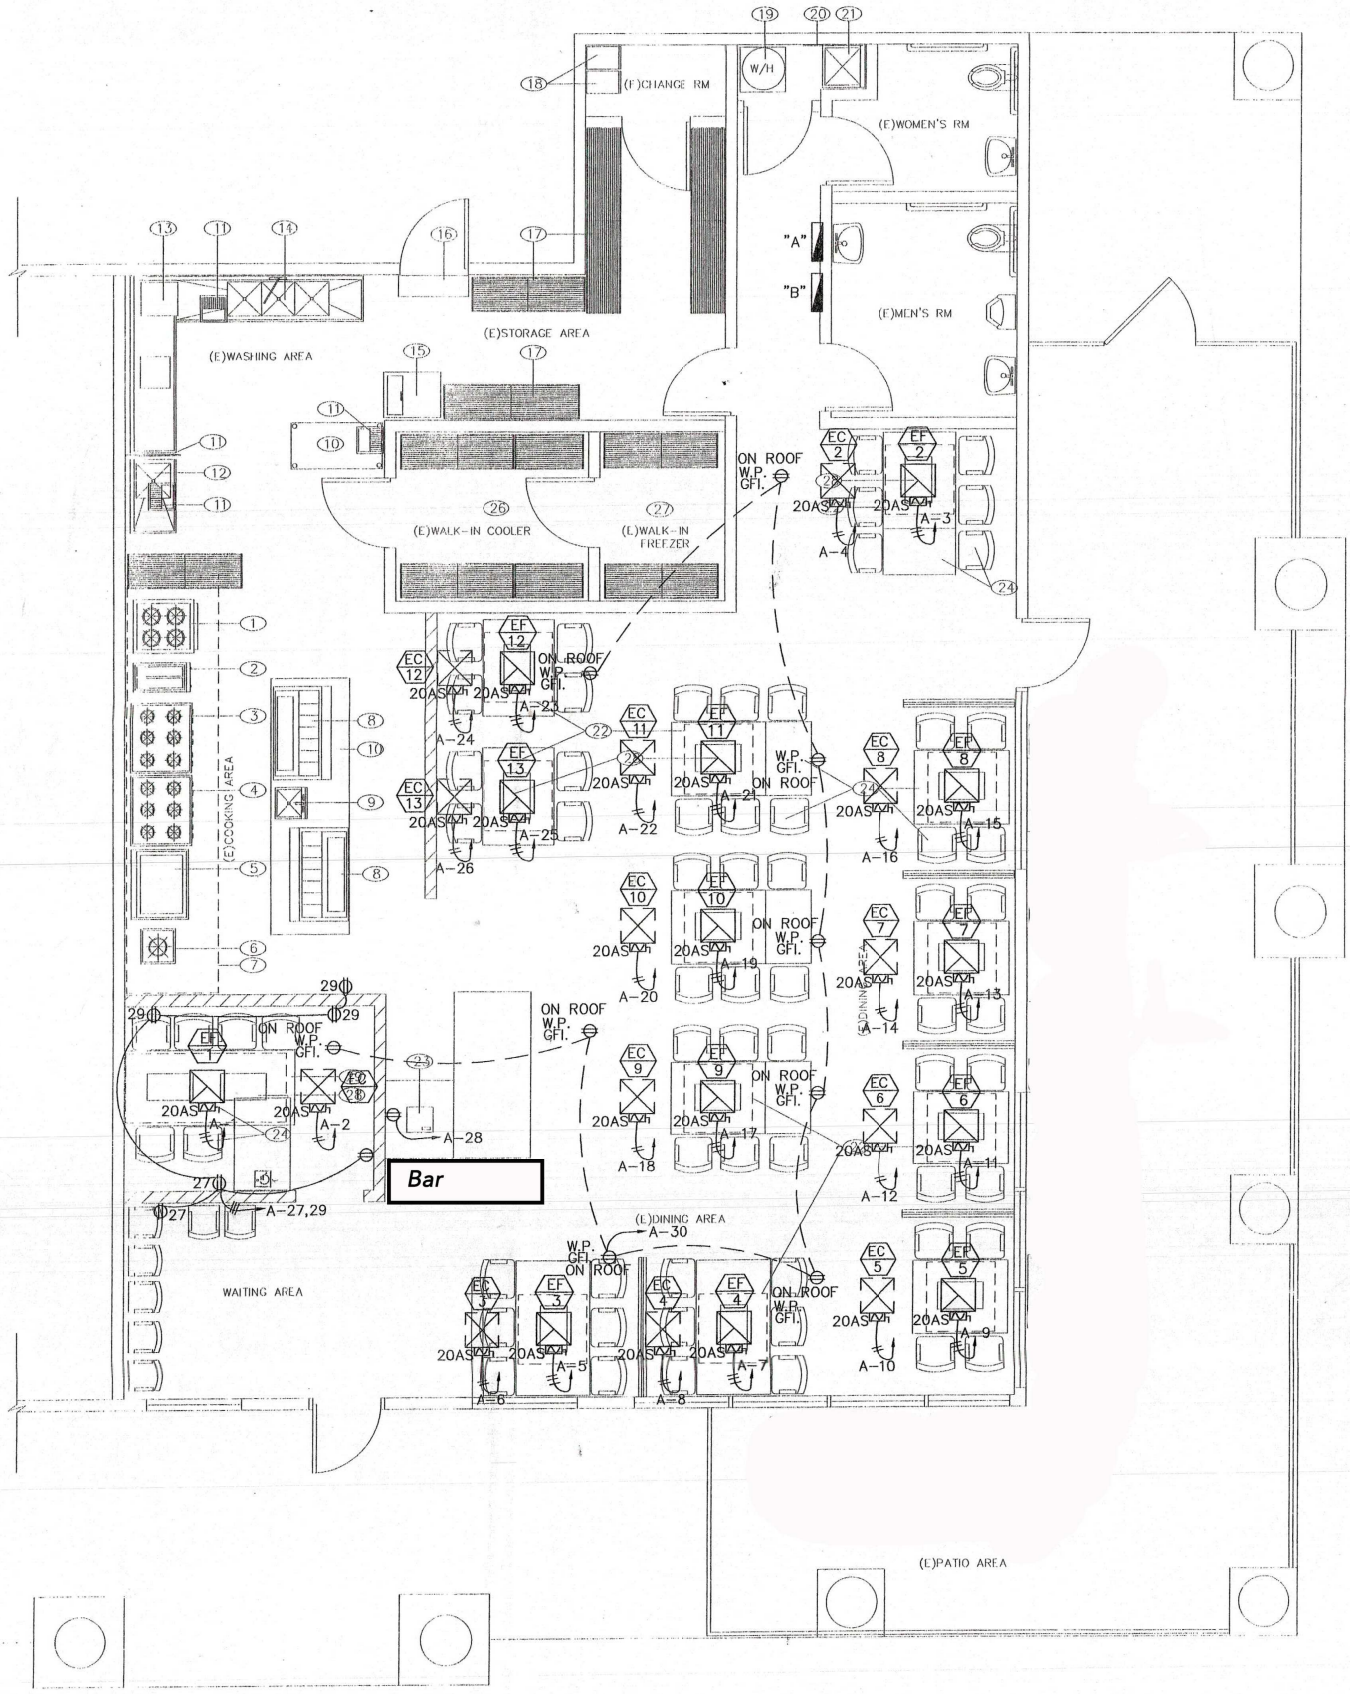

Temecula Korean BBQ
41925 Motor Car Pkwy Suite G & H
Temecula CA 92591
951 - 699-2369

FLOOR PLAN
1/4"=1'-0"

NORTH

2100 square feet